

Підключення до мережі будинку


Рекомендований принцип захисту для однофазного вводу 230 В з окремими N та PE.

Одна лінія AC позначає коло живлення, а не окремий провід. PE показаний окремо зеленим.

А. Через пристрій вводу резерву



Б. Альтернатива: виділена лінія з єдиним вводом від інвертора

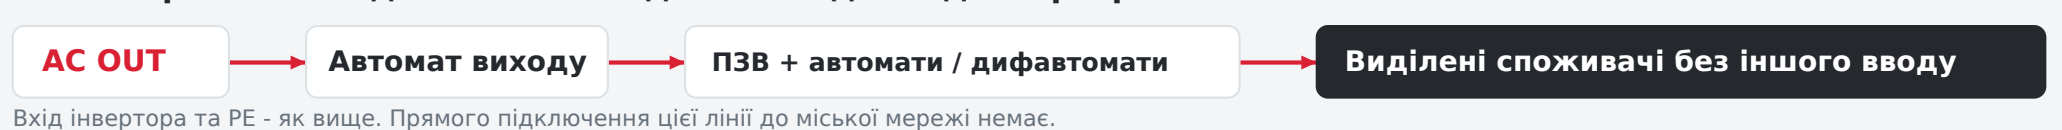

НЕ З'ЄДНУЙТЕ AC OUT З МІСЬКОЮ МЕРЕЖЕЮ НАПРЯМУ

Це створює небезпеку зустрічної напруги. Підключення через кабель «вилка-вилка» заборонене.

Це схема принципу, не монтажний проект. PE і PEN не комутують; ввід 2Р можливий лише для окремих L та N. Номінали, кабелі, комутацію N та роботу ПЗВ від інвертора визначає і перевіряє електрик за інструкціями обладнання.